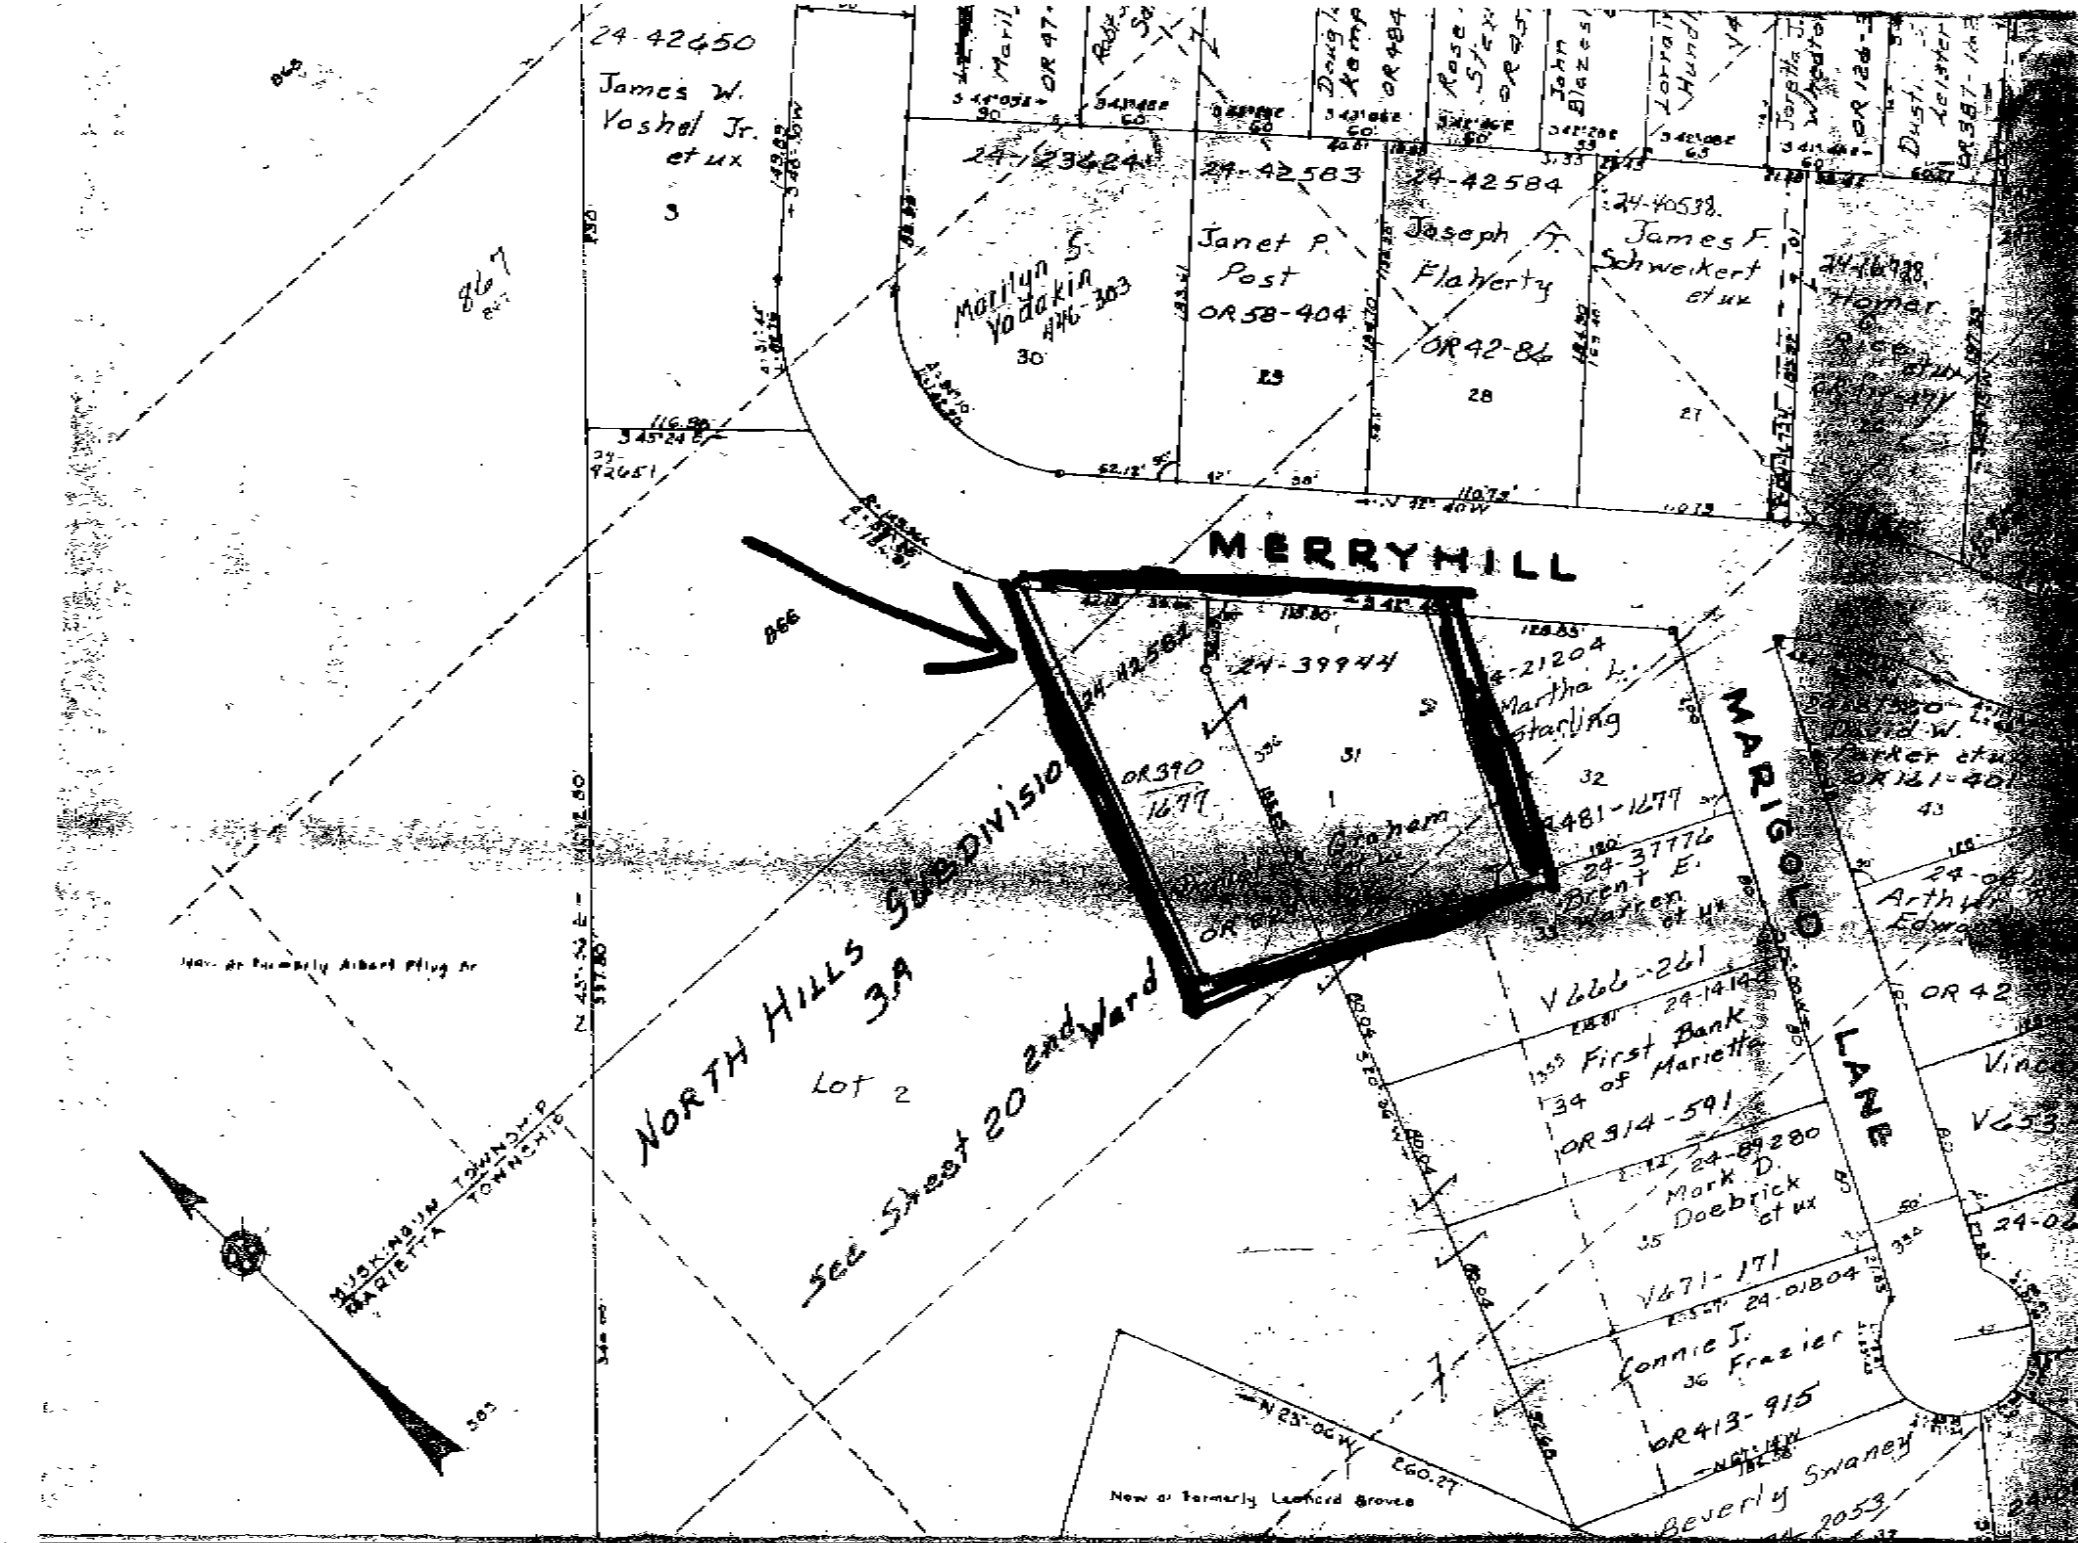
24-42450
James W. Yoshel Jr. et ux
24-42583
Janet P. Post
OR 58-404
24-42584
Joseph F. Flaherty
OR 42-86
24-40538
James F. Schweikert et ux
24-16988
Homer
MERRYHILL
24-39944
Martha L. Starling
Graham
OR390 1677
MARIGOLD LANE
24-37776
Brent E.
V666-261
First Bank of Marietta
OR914-591
24-89280
Mark D. Doebrick et ux
V671-171
24-01804
Connie J. Frazier
OR413-915
Beverly Swaney
NORTH HILLS SUBDIVISION 3A
Lot 2
See Sheet 20 2nd Ward
MUSKINGUM TOWNSHIP
MARIETTA TOWNSHIP
N 23°-06' W
660.27
New or Formerly Leonard Groves